



新県立奈良病院 土地利用計画(案)

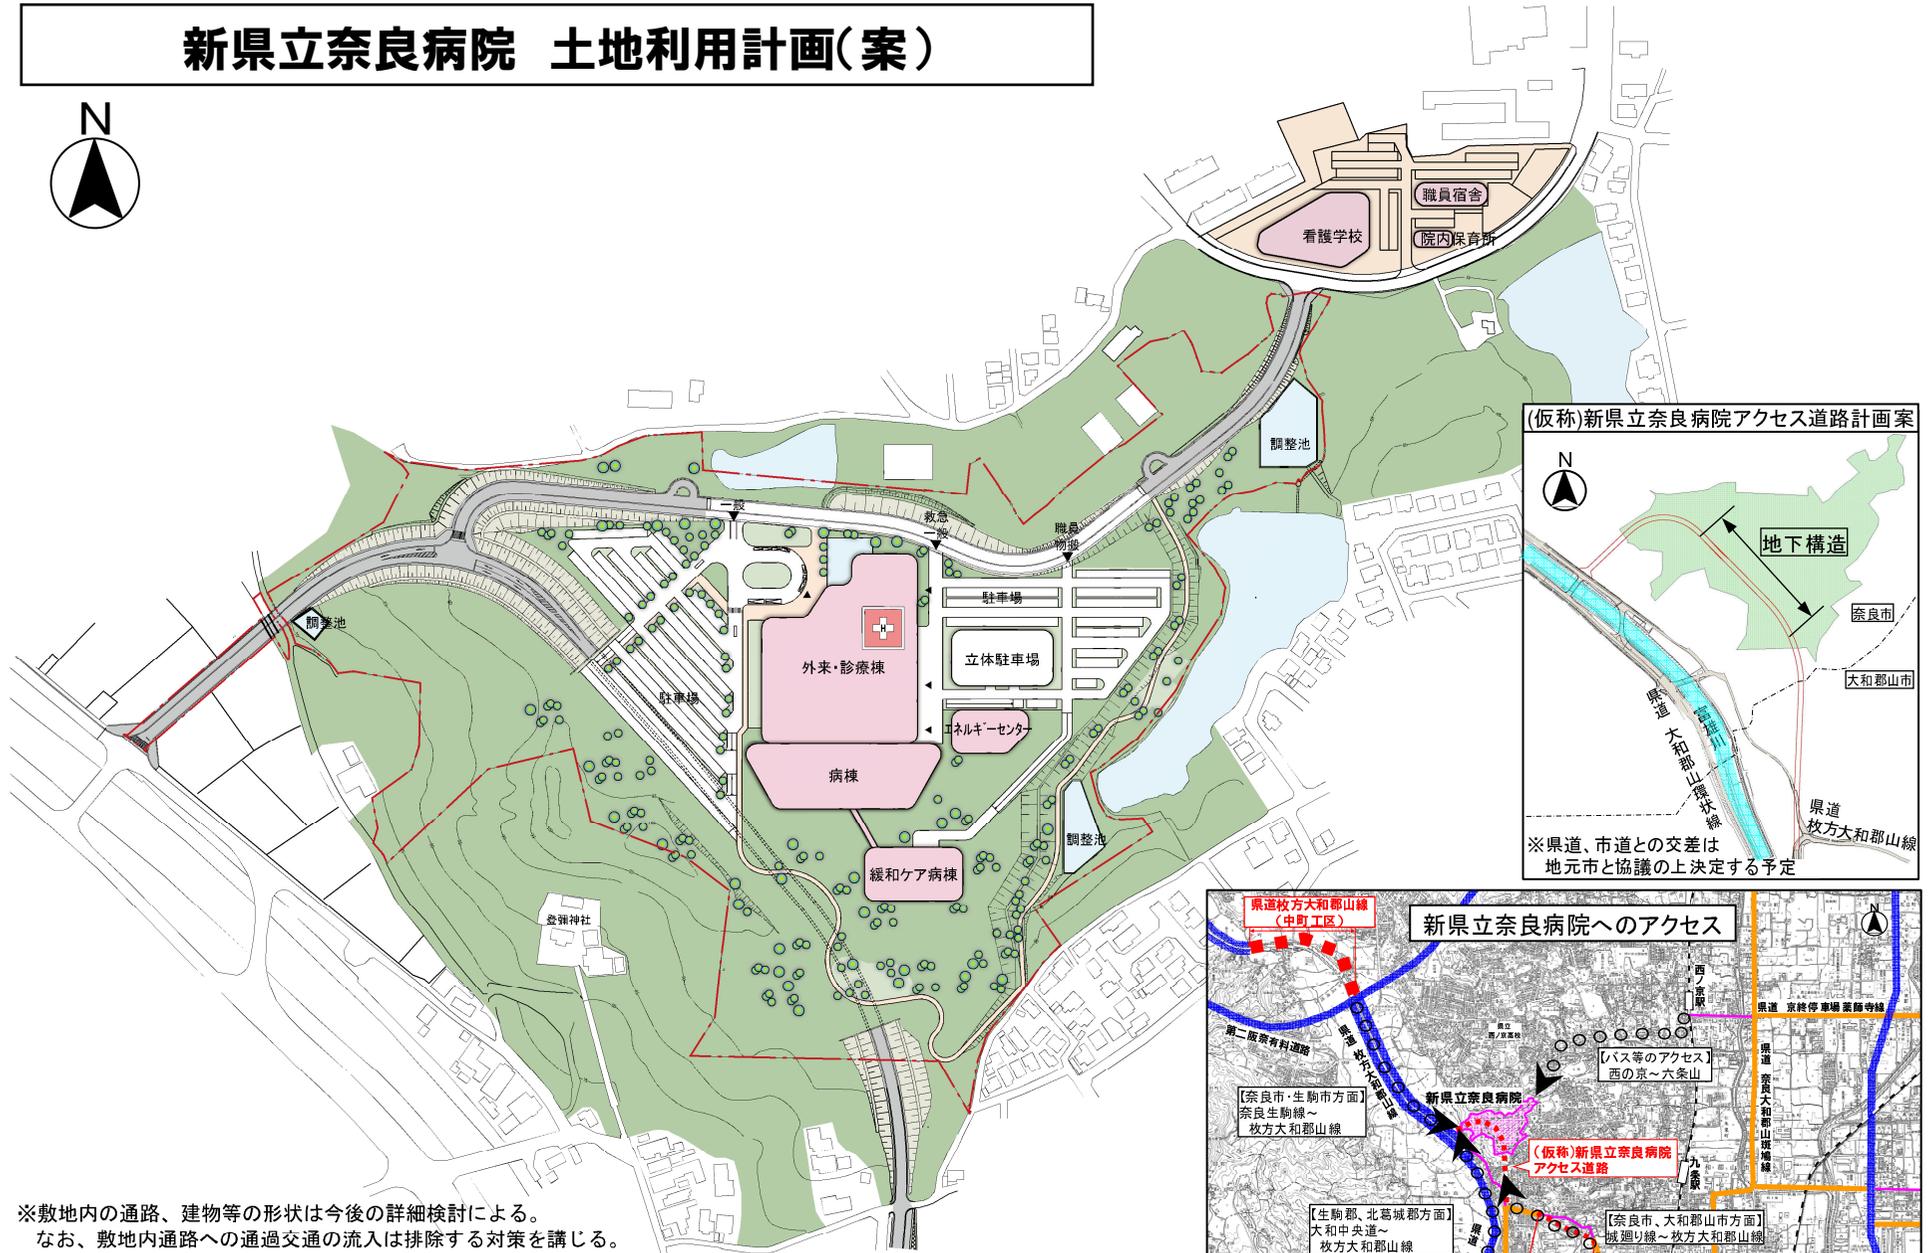


(仮称)新県立奈良病院アクセス道路計画案

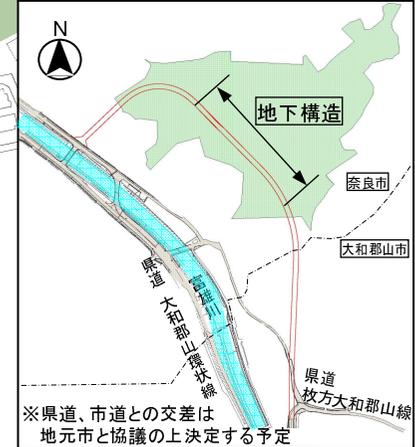

※県道、市道との交差は地元市と協議の上決定する予定

※敷地内の通路、建物等の形状は今後の詳細検討による。
 なお、敷地内通路への通過交通の流入は排除する対策を講じる。

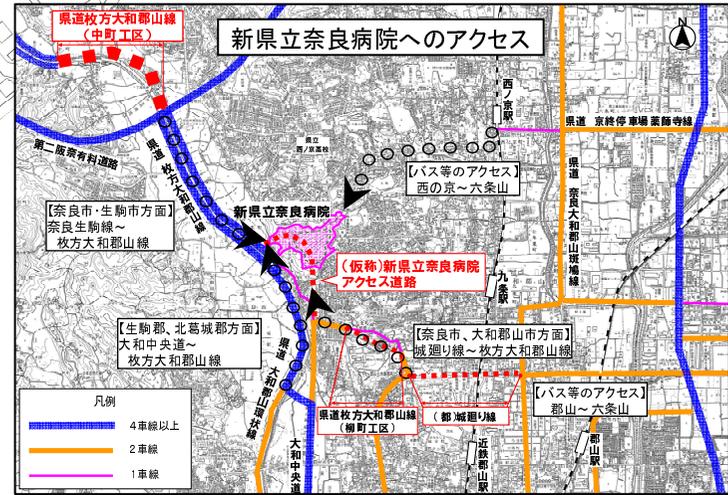

※枚方大和郡山線(中町工区)、(仮称)新県立奈良病院アクセス道路は、H24年度中に都市計画の手続きを行う予定
 ※西の京からのアクセスは、奈良市とともに歩行者・自転車の安全対策等について検討中