
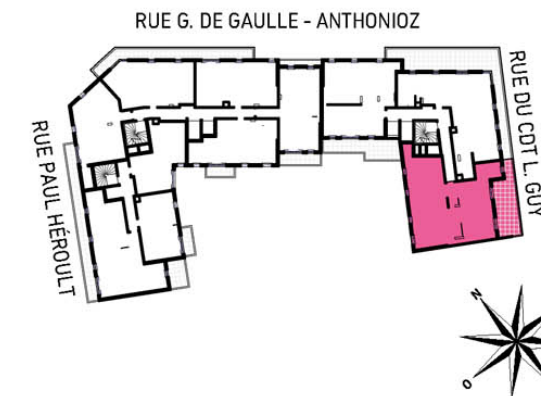


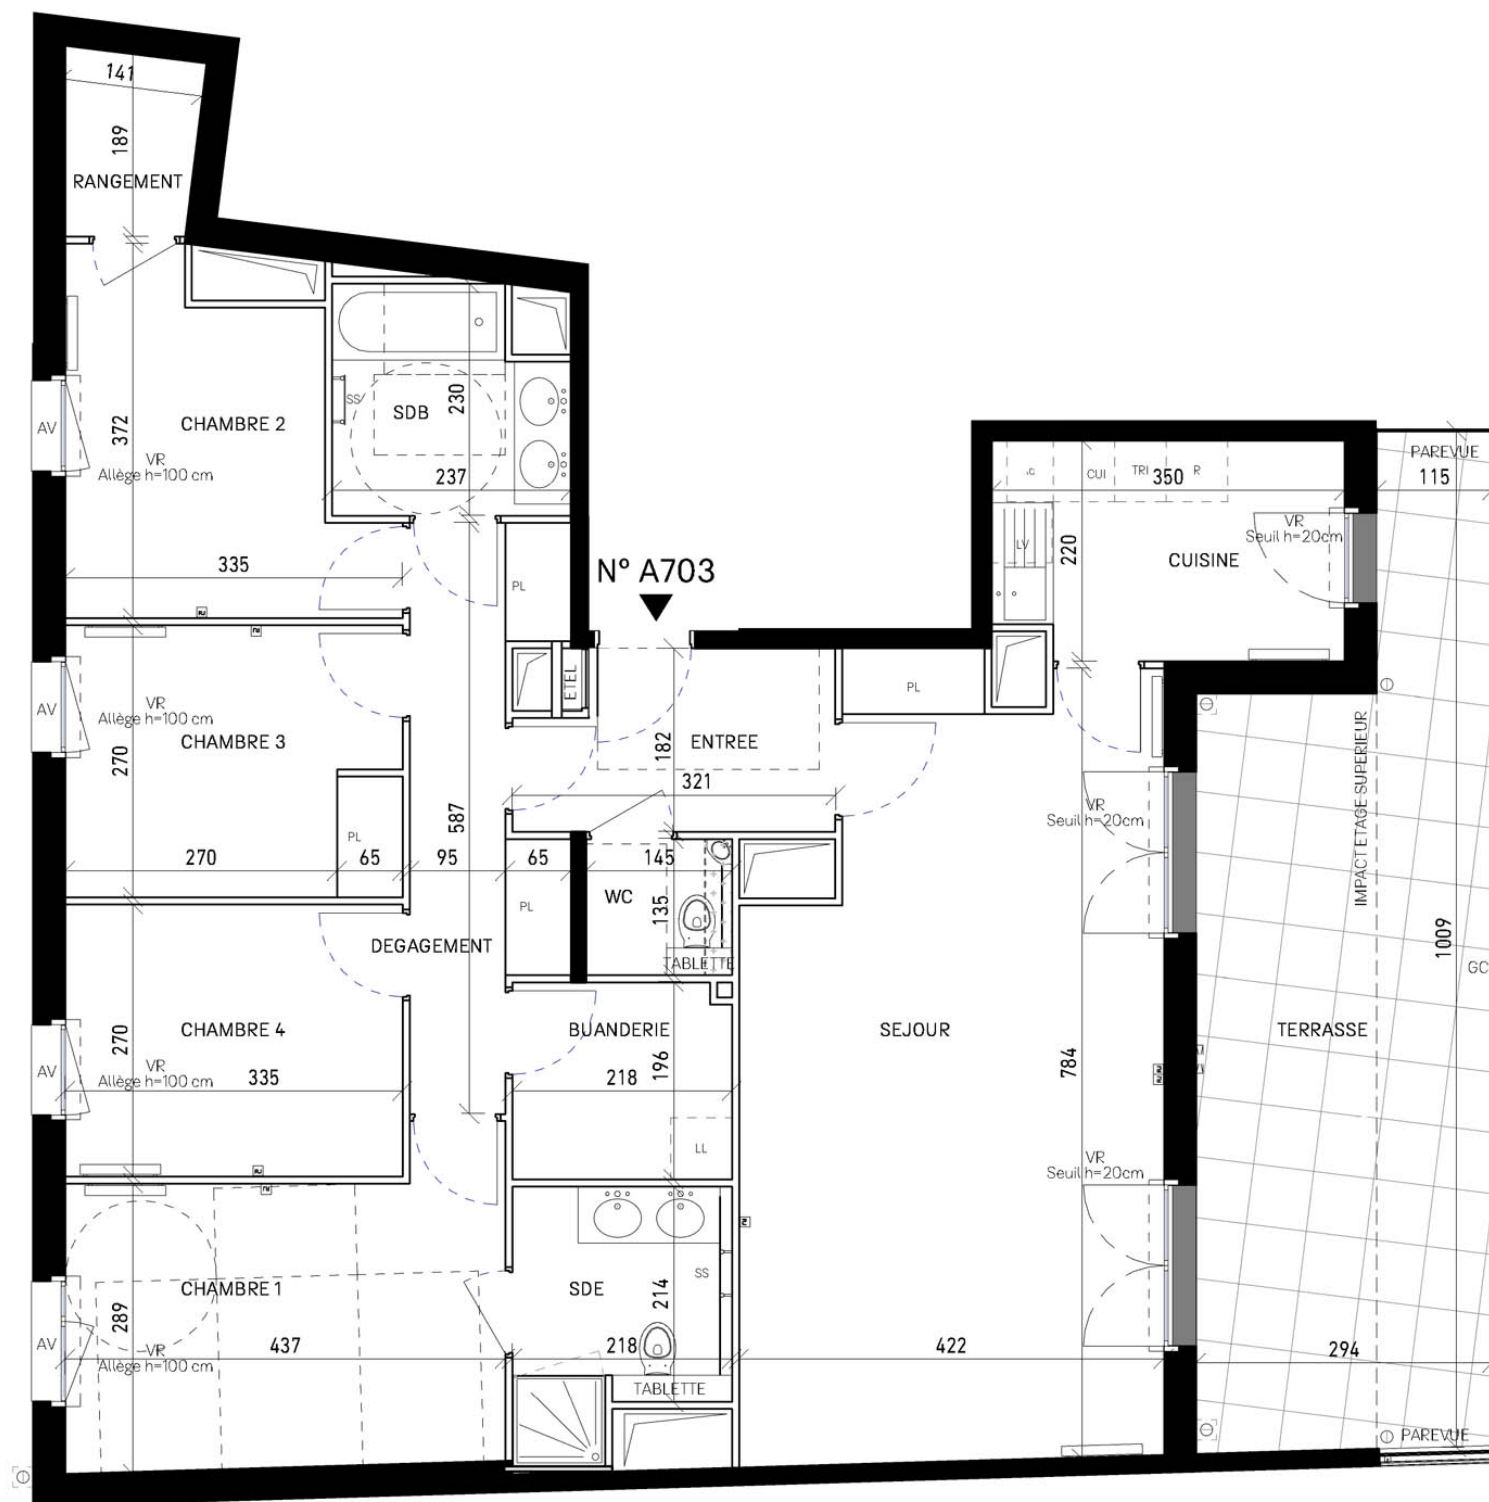

HALL A
APPARTEMENT DE 5 PIECES
N° A703 AU 7^è ETAGE

ENTREE	5.32 m ²
SEJOUR	30.79 m ²
CUISINE	7.47 m ²
DEGAGEMENT	7.22 m ²
CHAMBRE 1	12.93 m ²
CHAMBRE 2	9.44 m ²
CHAMBRE 3	9.00 m ²
CHAMBRE 4	9.04 m ²
SDB	4.95 m ²
SDE	4.92 m ²
WC	1.78 m ²
BUANDERIE	4.22 m ²
RANGEMENT	2.35 m ²

SURFACE HABITABLE 109.43 m²

TERRASSE 25.14 m²

SURFACE TOTALE HABITABLE ET ANNEXE 134.57 m²

PAGE 1/2

LEGENDE


RJ	Prise RJ 45	SS	Sèche Serviette
AV	Allège Vitrée	R	Radiateur
VR	Volet Roulant	R	Réfrigérateur
GC	Garde-corps	LL	Lave-linge
[]	Soffite / faux-plafonds	LV	Lave-vaisselle
ETEL	Esp techn. elect. du lgt	CUI	Cuisson
PL	Placard	TRI	Tri sélectif
		—	Retombée de poutre

INDICE A

OCTOBRE 2019

Echelle : 0 0.75 1.5 3 4.5

Nota : Les surfaces des placards sont comprises dans celles des pièces où ils se situent. Des modifications sont susceptibles d'être apportées à ce plan en fonction des nécessités techniques, réglementaires de la réalisation, tant en ce qui concerne les dimensions libres que les équipements. Les soffites, faux-plafonds, retombées, gaines techniques, canalisations, trappes de visite, descente d'eaux pluviales, équipements électriques, ne sont pas systématiquement représentés ou le sont à titre indicatif. Les dimensions et les implantations des appareils de chauffage, lorsqu'ils sont représentés, sont indicatifs et seront soumis à la conformité de l'étude thermique.

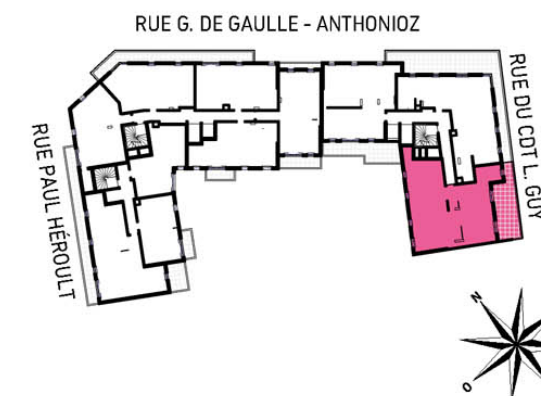

HALL A
APPARTEMENT DE 5 PIECES
N° A703 AU 7^è ETAGE

ENTREE	5.32 m ²
SEJOUR	30.79 m ²
CUISINE	7.47 m ²
DEGAGEMENT	7.22 m ²
CHAMBRE 1	12.93 m ²
CHAMBRE 2	9.44 m ²
CHAMBRE 3	9.00 m ²
CHAMBRE 4	9.04 m ²
SDB	4.95 m ²
SDE	4.92 m ²
WC	1.78 m ²
BUANDERIE	4.22 m ²
RANGEMENT	2.35 m ²

SURFACE HABITABLE 109.43 m²

TERRASSE 25.14 m²

SURFACE TOTALE HABITABLE ET ANNEXE 134.57 m²